

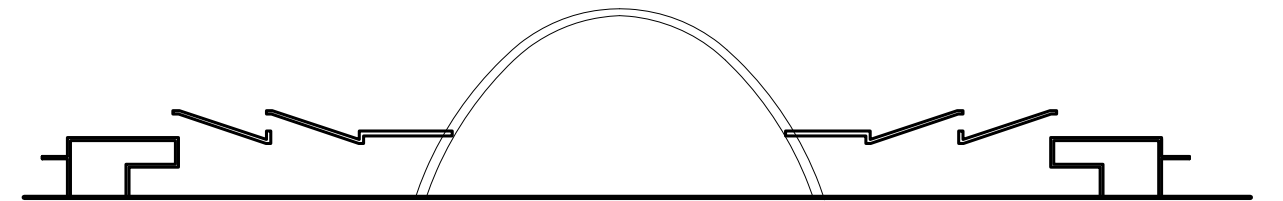
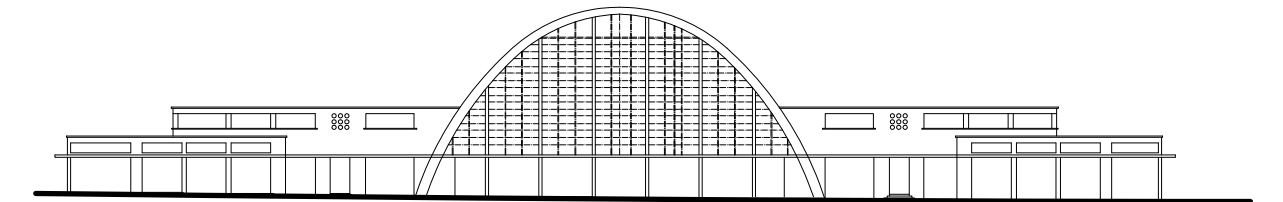


3ER PISO

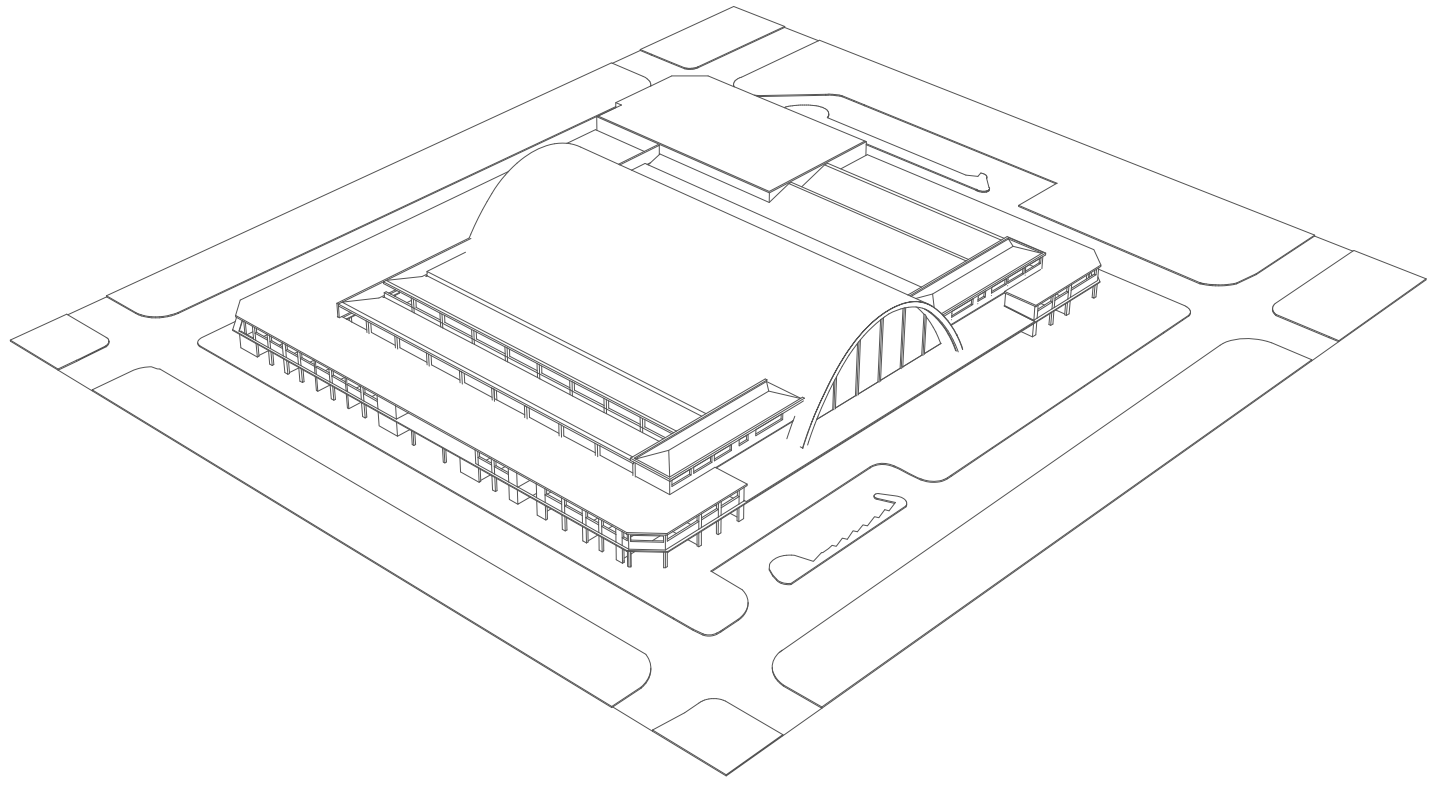

-1ER PISO

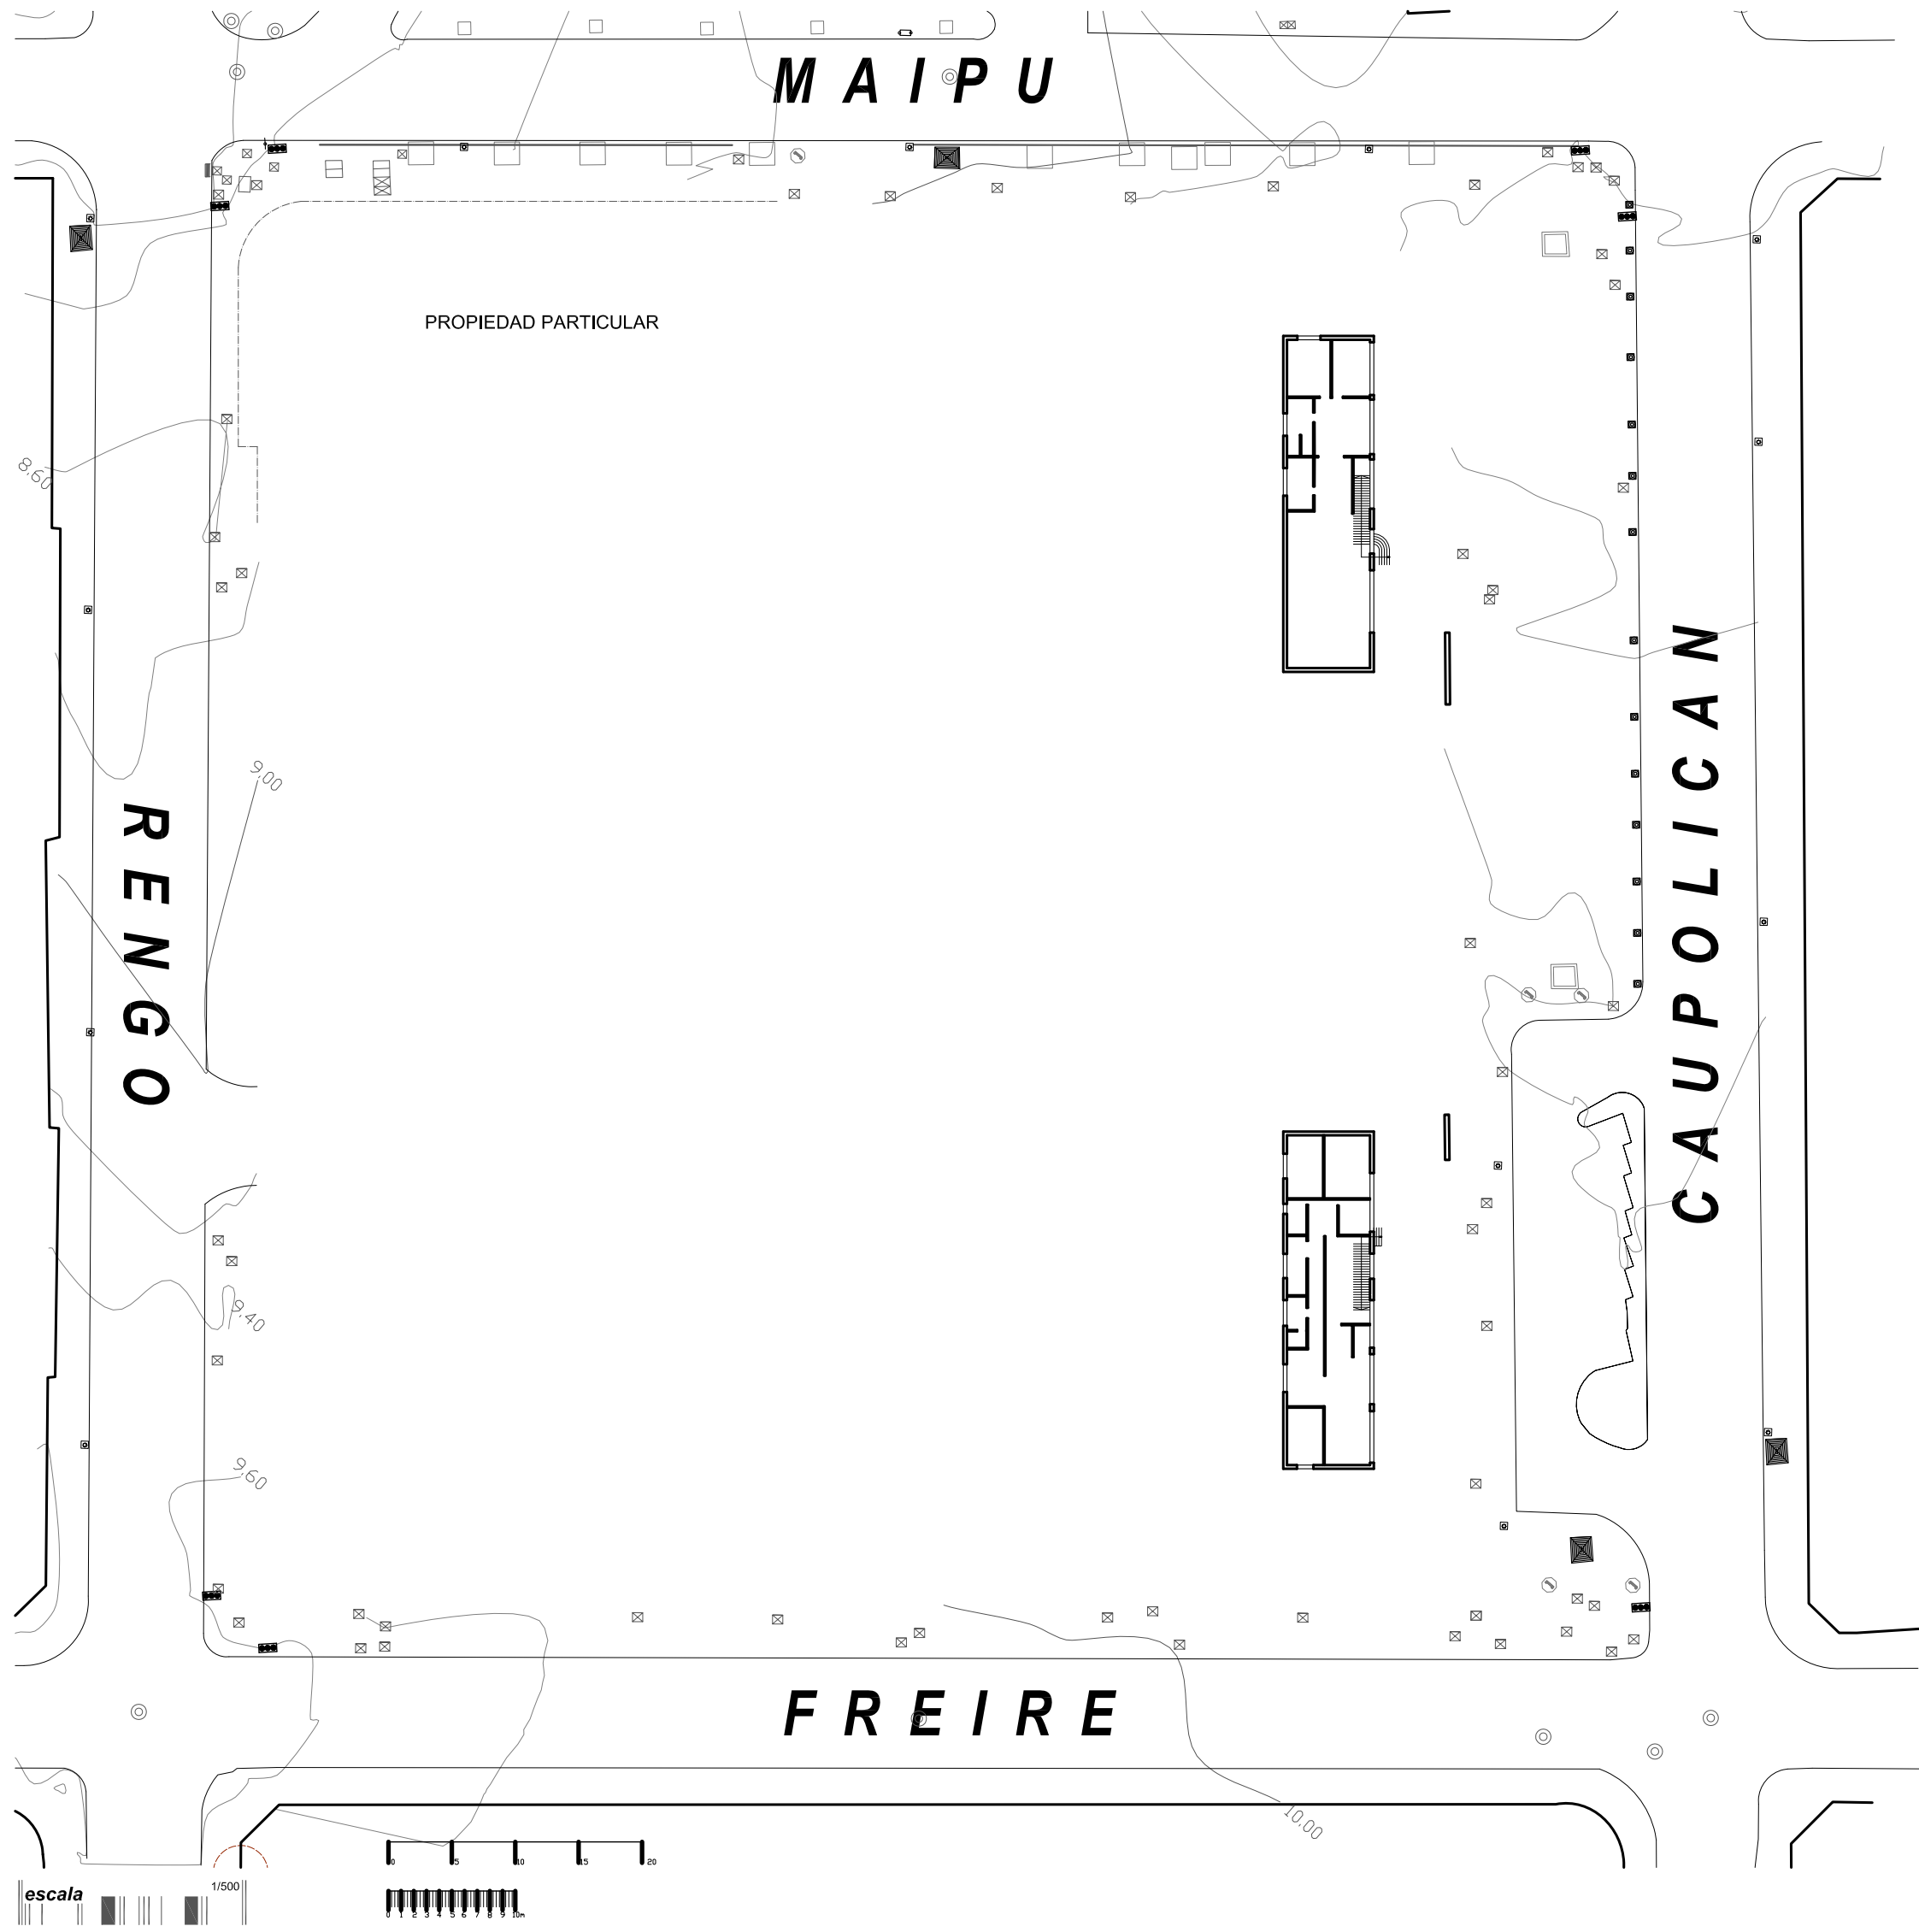